

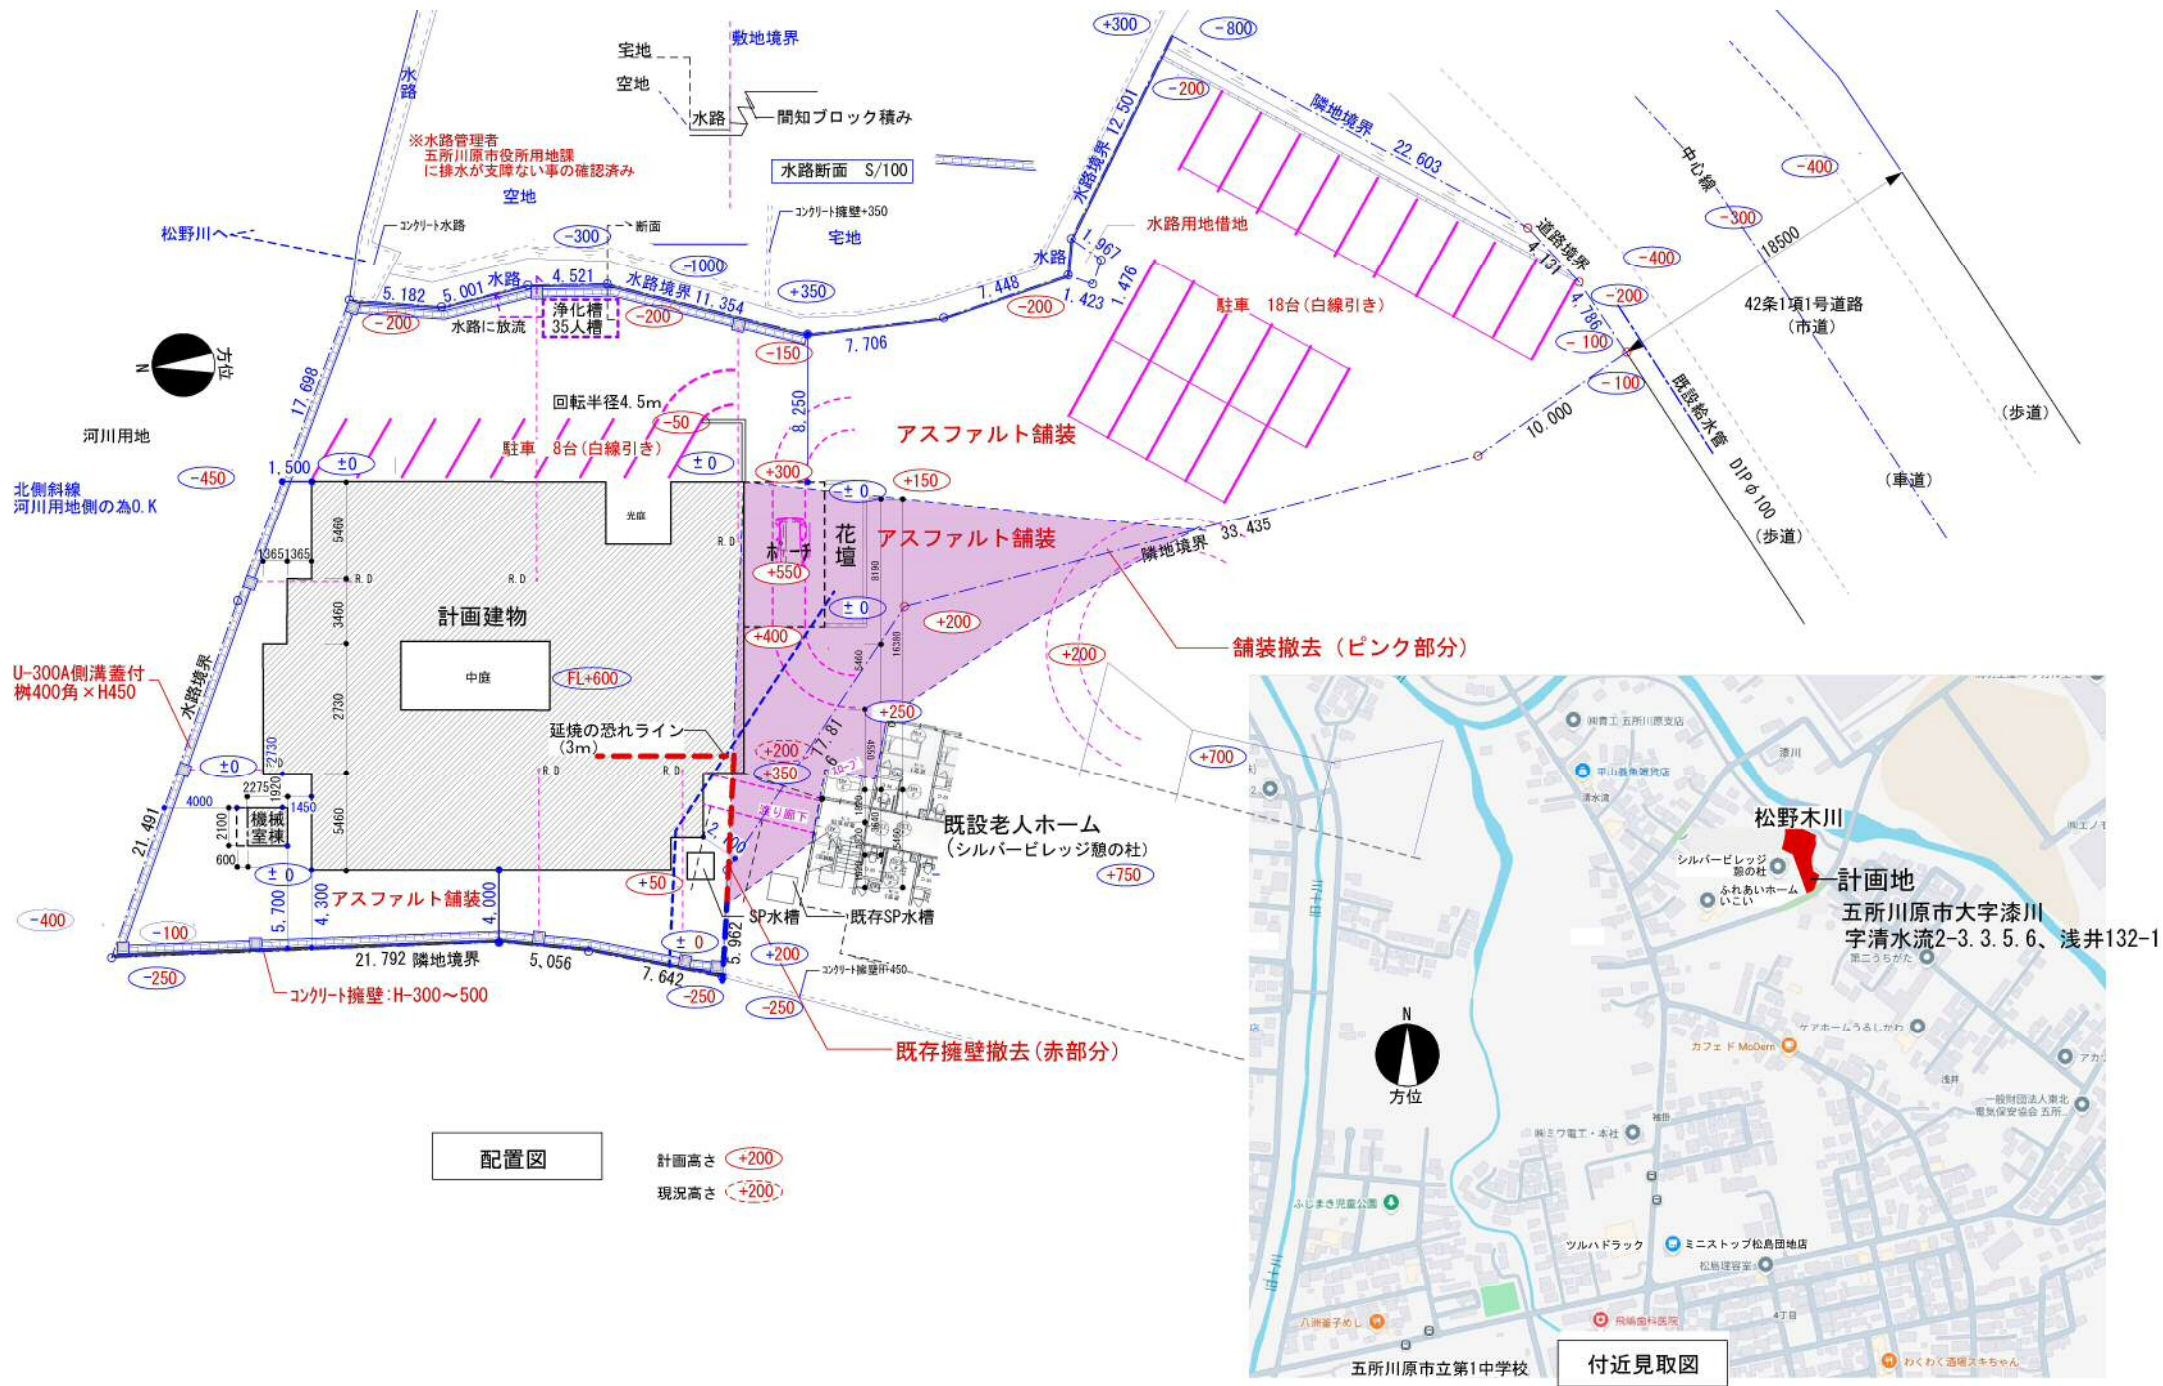


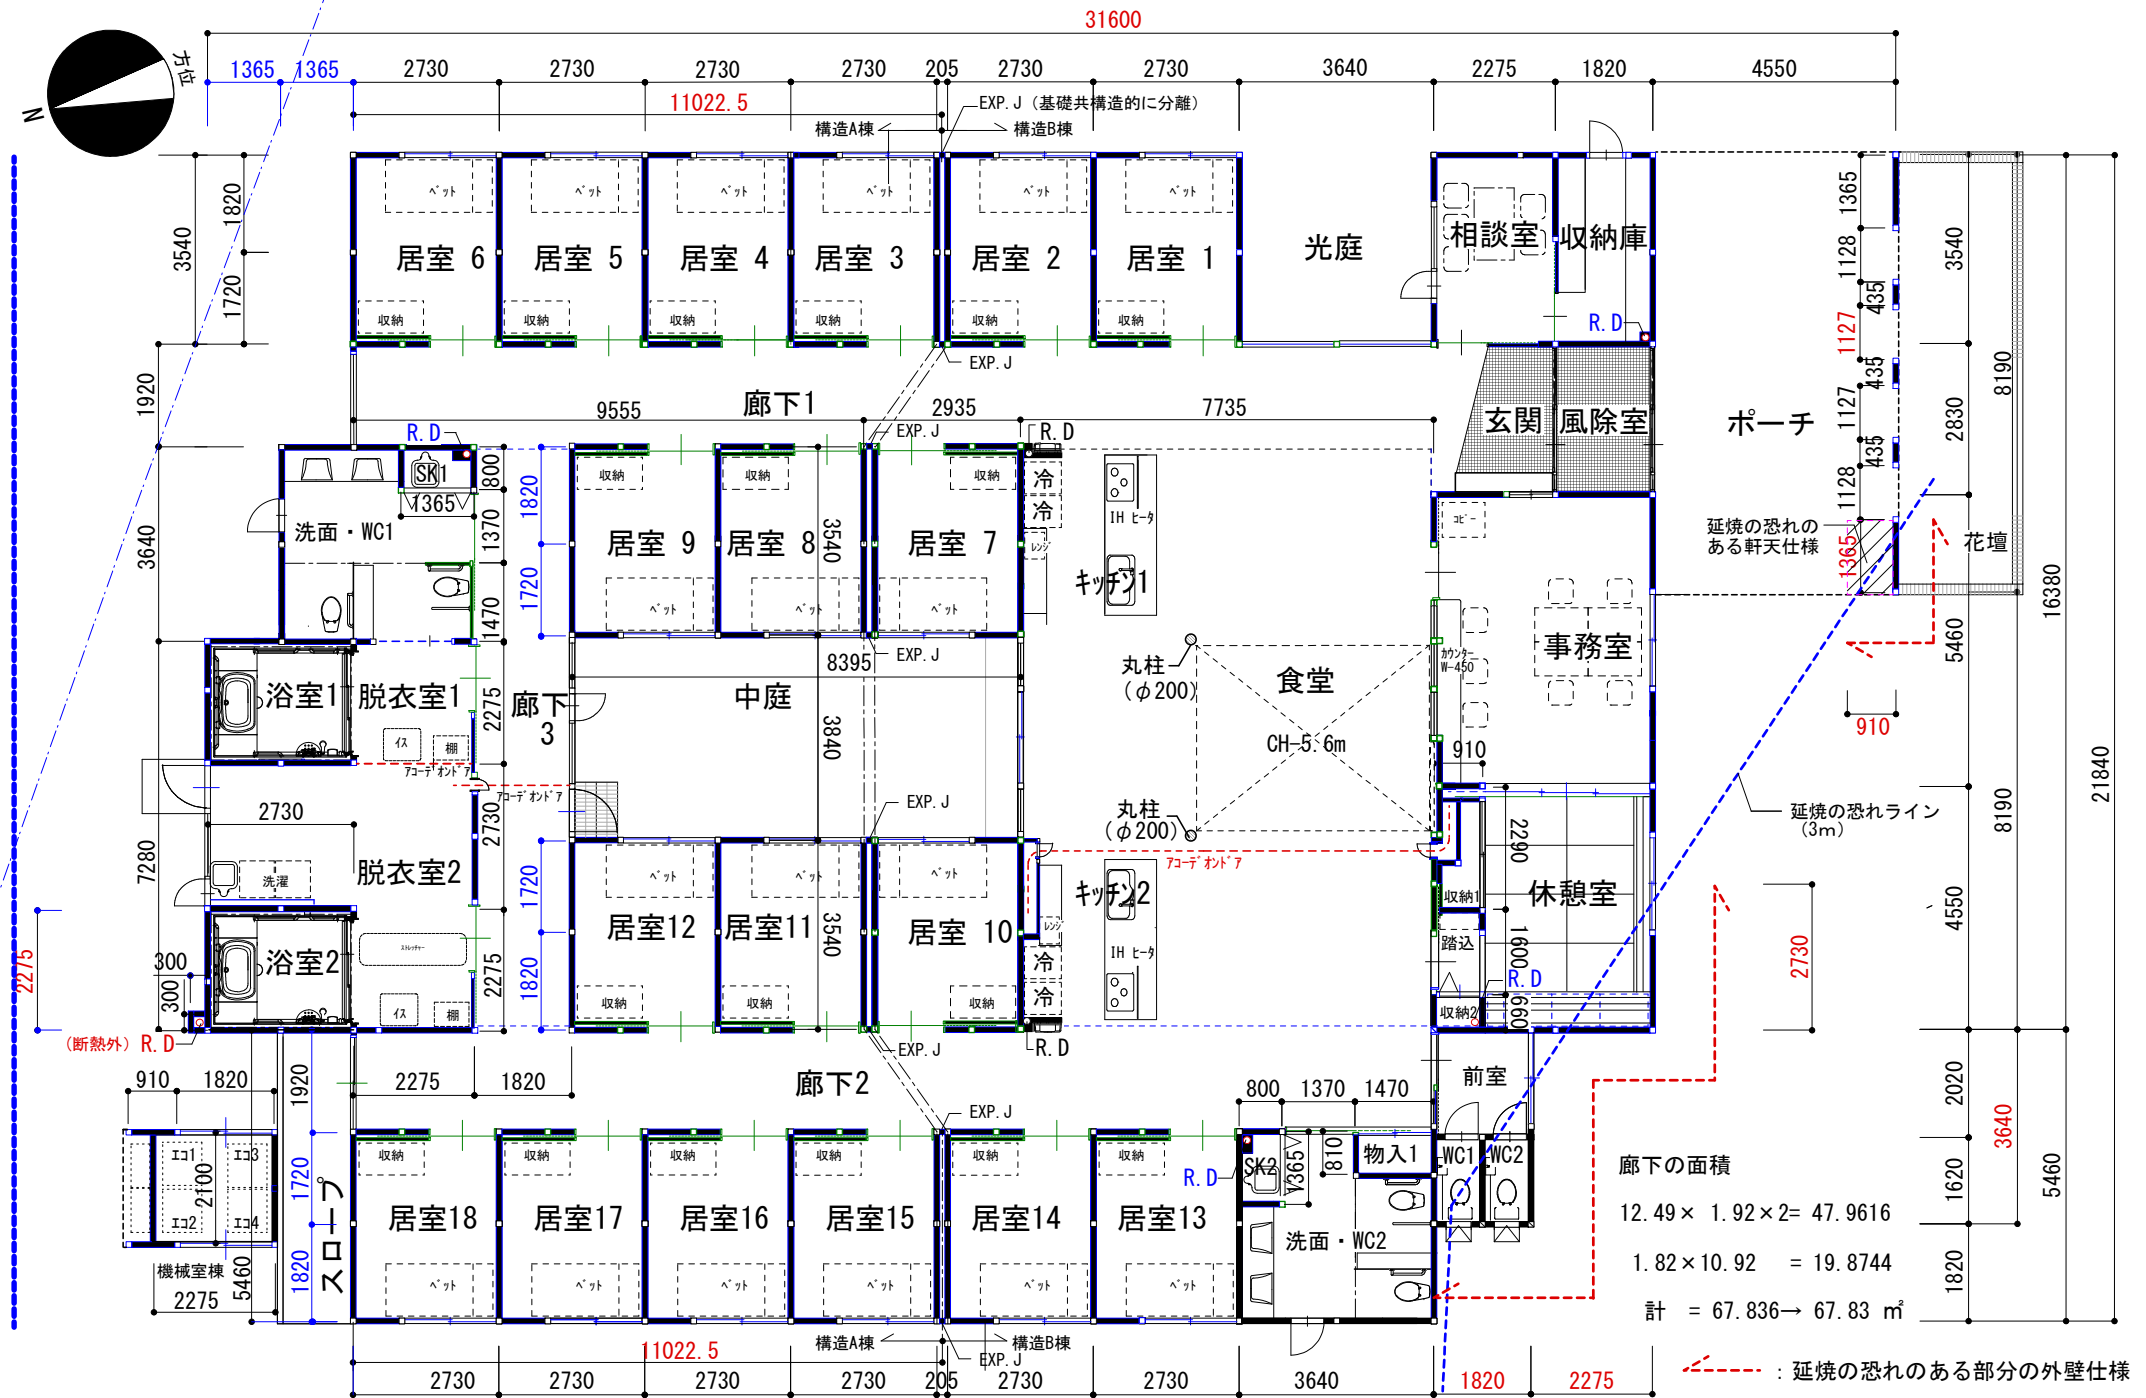

 一級建築士事務所 青森県知事登録 A1 第1180号 〒030-0947 青森県青森市浜館3丁目2-7 TEL-017-765-3933 有限会社 野呂建築設計 一級建築士 建設大臣登録 第184463号 野呂秀明	設計年月日	2026.08	設計	換図	工事名称	高齢者グループホーム 憩いの家 改築工事	縮尺	設計番号	26-02
	製図	H.N	担当	H.N	図面名称	配置図・付近見取図	A1 1:150	図面番号	A-1
							A3 1:300		

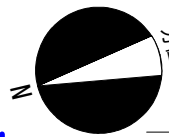


廊下の面積

$12.49 \times 1.92 \times 2 = 47.9616$


$1.82 \times 10.92 = 19.8744$

計 = 67.836 → 67.83 m²


----- : 延焼の恐れのある部分の外壁仕様

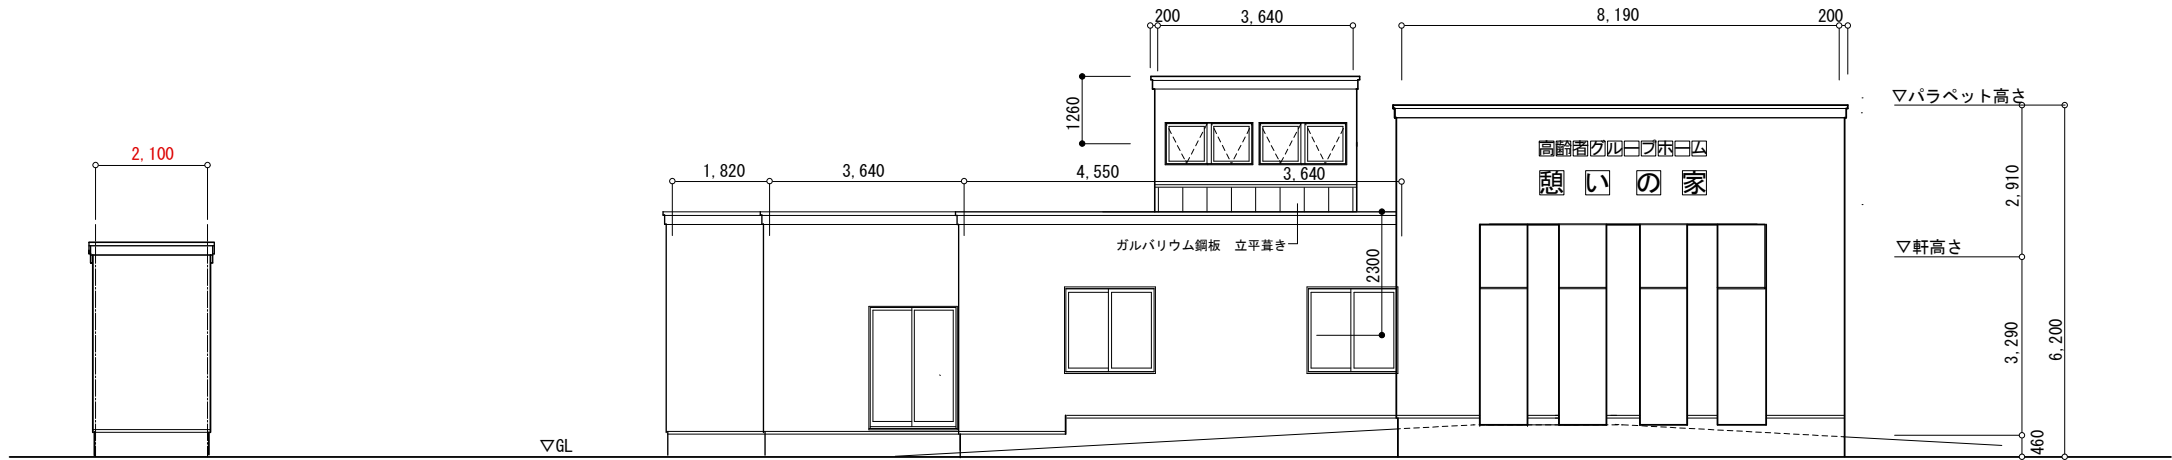

南側立面図


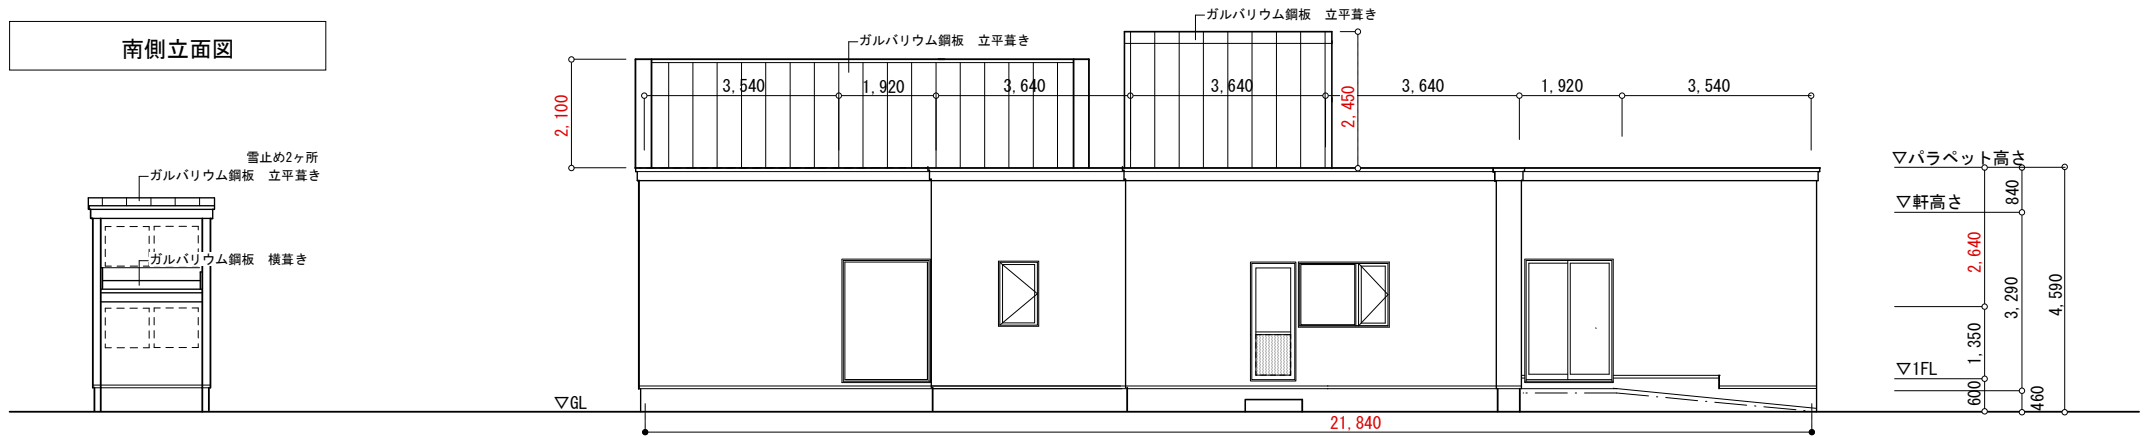


北側立面図

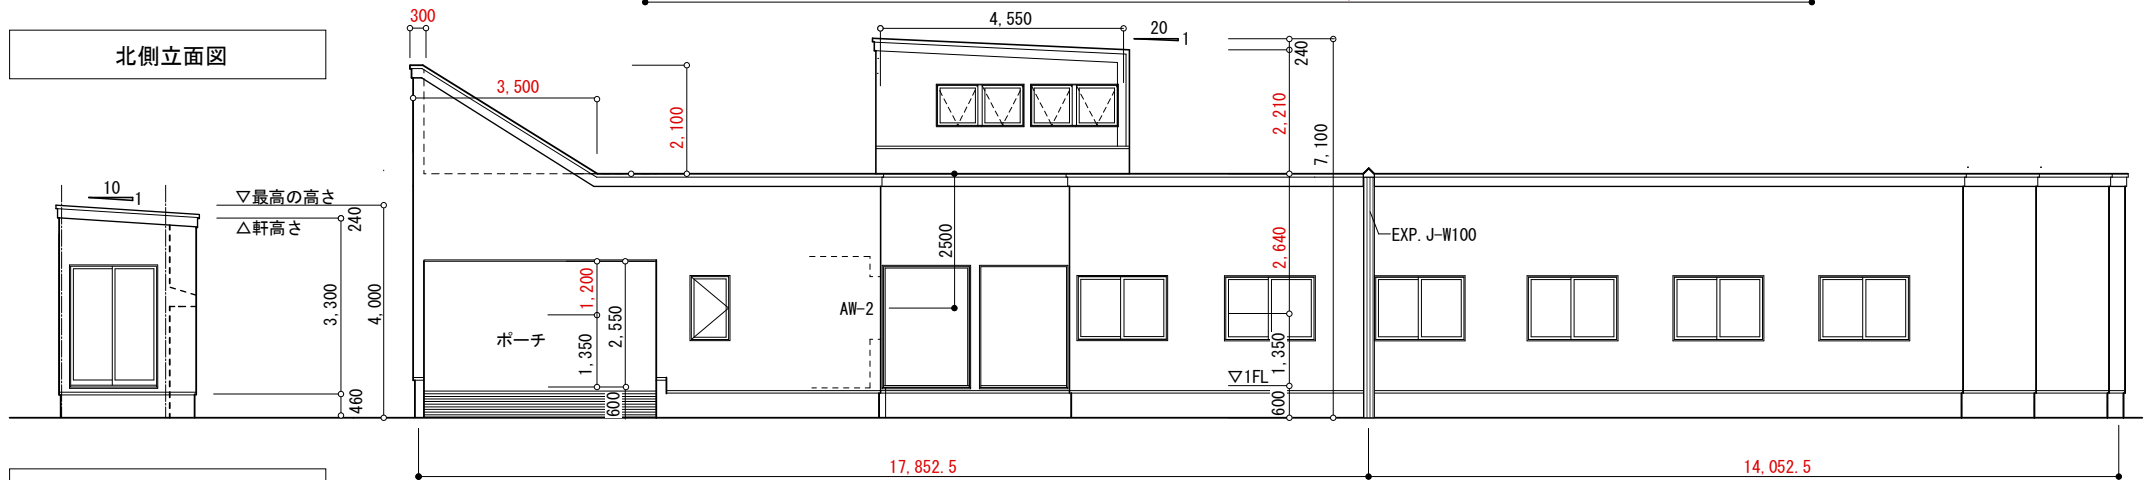


東側立面図

 有限会社 野呂建築設計	一級建築士事務所 青森県知事登録 A1 第 1180 号 〒030-0947 青森県青森市浜館3丁目2-7 TEL-017-765-3933 一級建築士 建設大臣登録 第184463号 野呂 秀 明	設計年月日	2026.08	設計	機 図	工事名称	高齢者グループホーム 憩いの家 改築工事	縮 尺	設計番号
				製 図	担 当	図面名称	立面図 1	A1 1:50	26-02
								A3 1:100	図面番号 A - 6

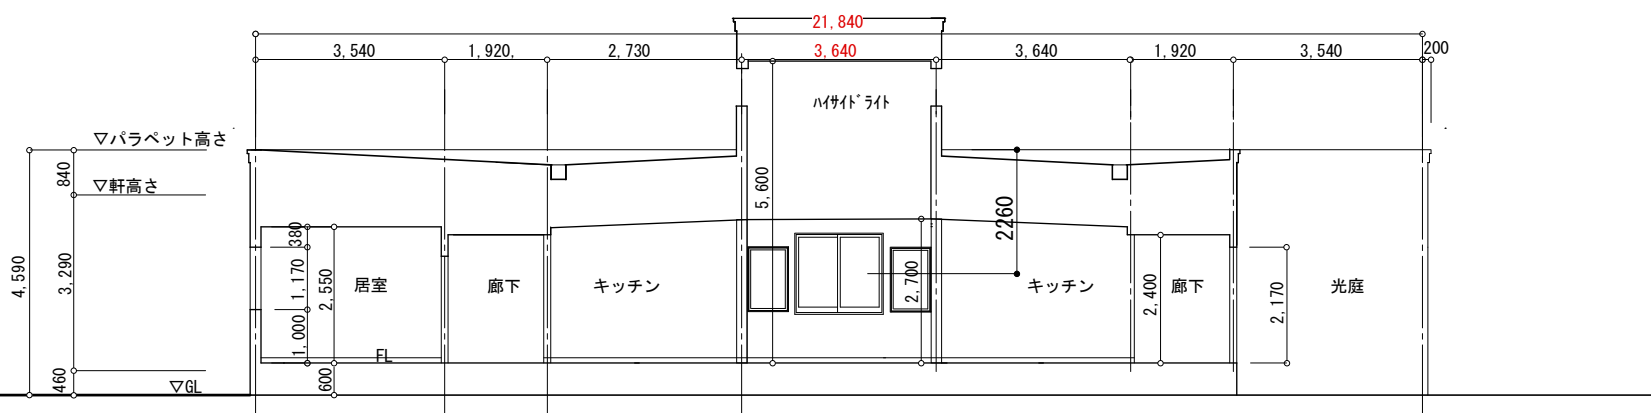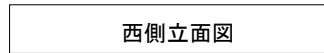

断面図 1

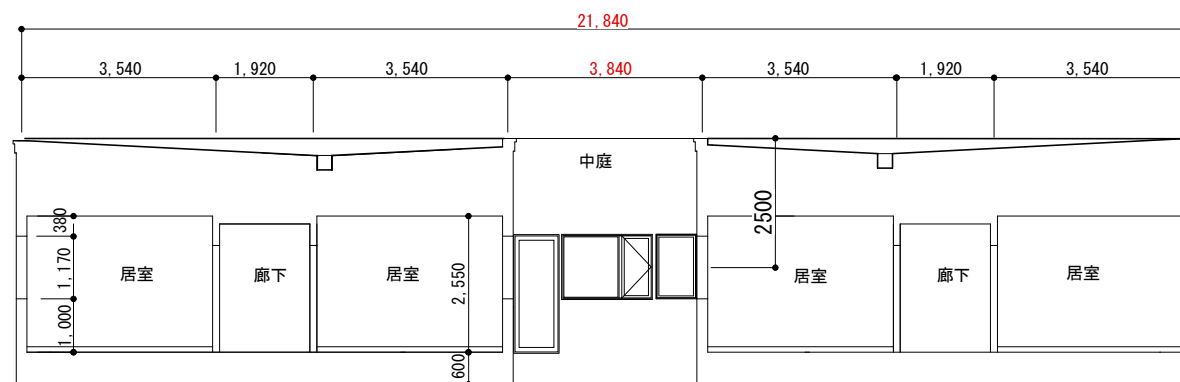

断面図 2